

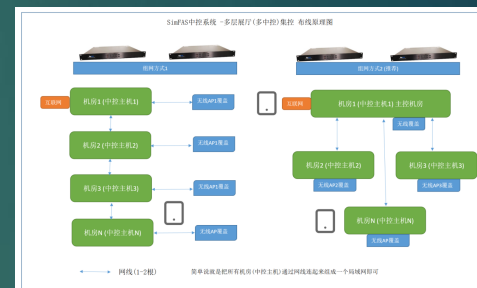
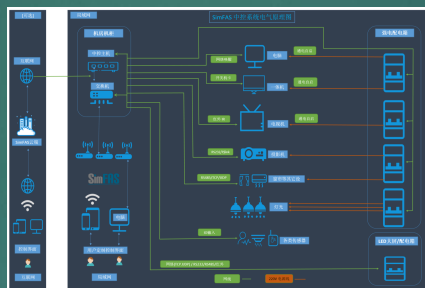


中控系统拓扑图

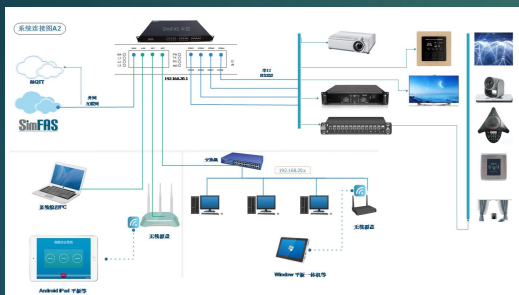


常用单台中控系统电气原理图-系统拓扑图

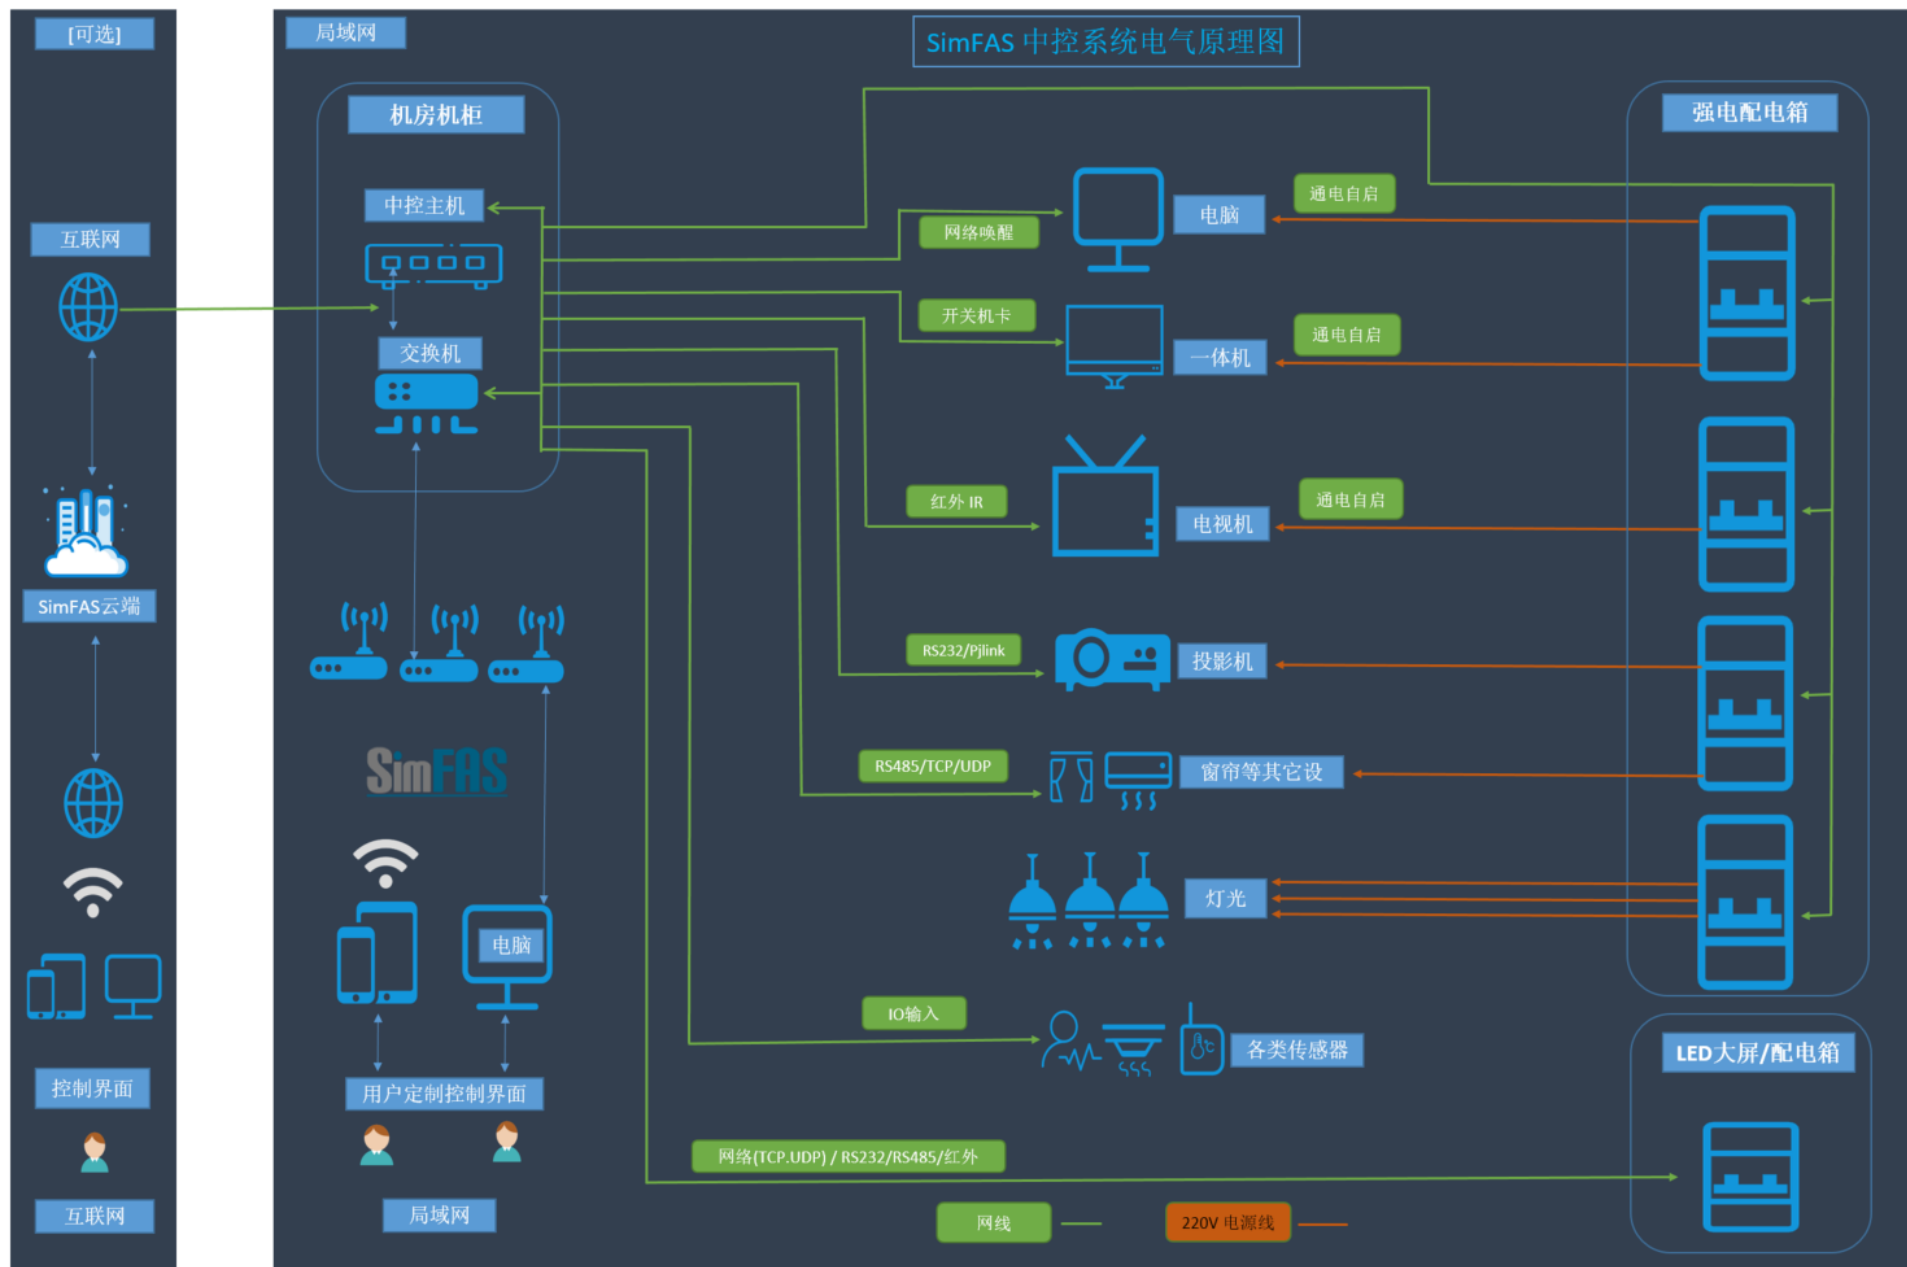

常用多台中控系统电气原理图-系统拓扑图

SimFAS中控系统 -多层展厅(多中控)集控 布线原理图

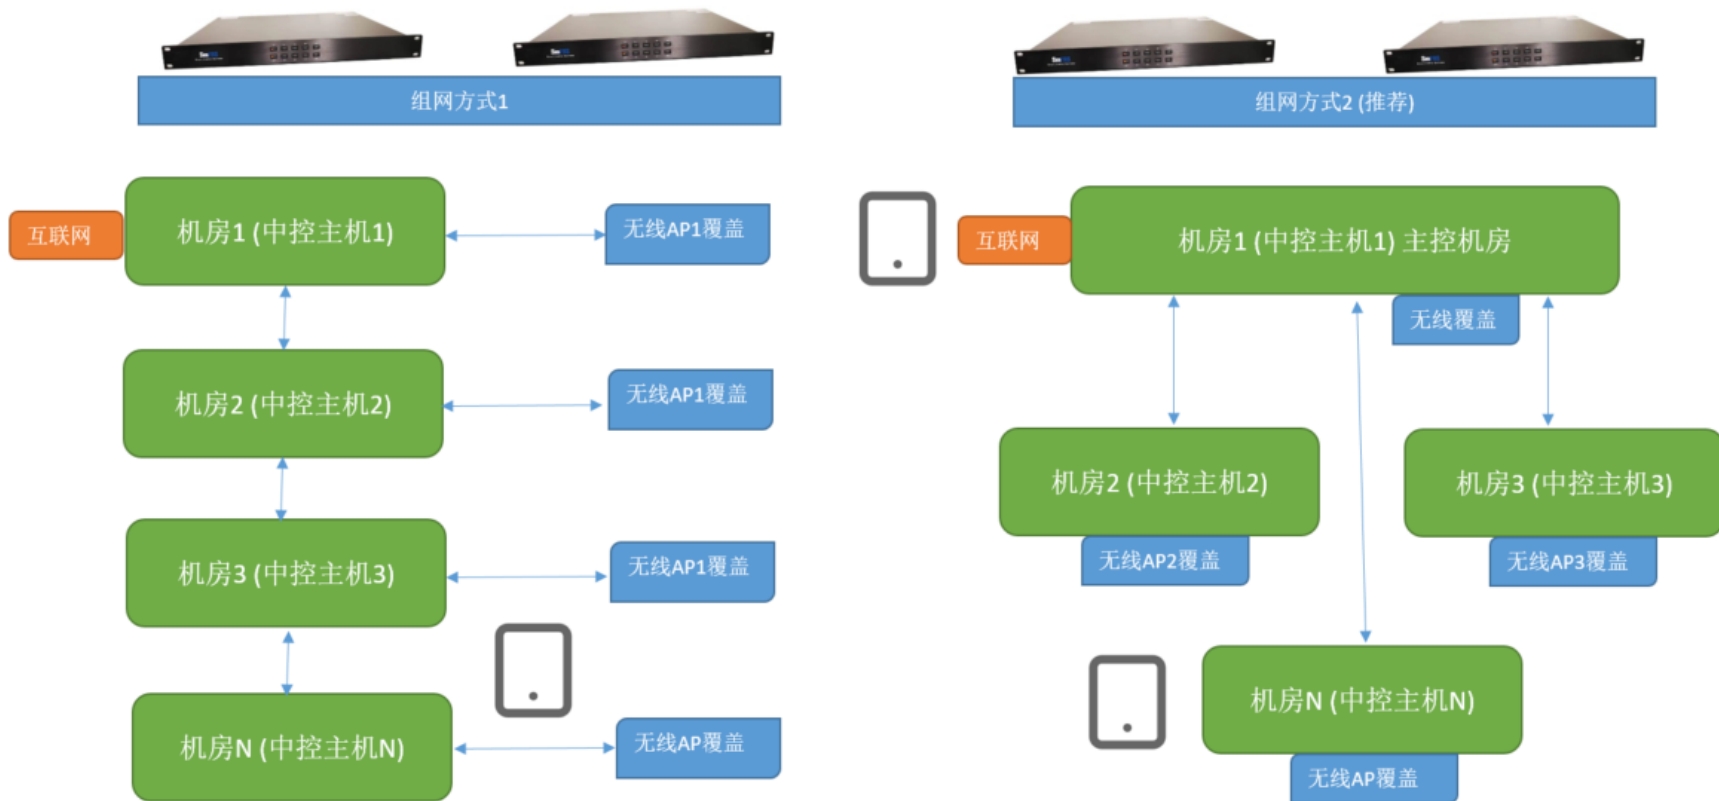


←→ 网线(1-2根)

简单说就是把所有机房(中控主机)通过网线连起来组成一个局域网即可

中控系统系统拓扑图


系统连接图A2

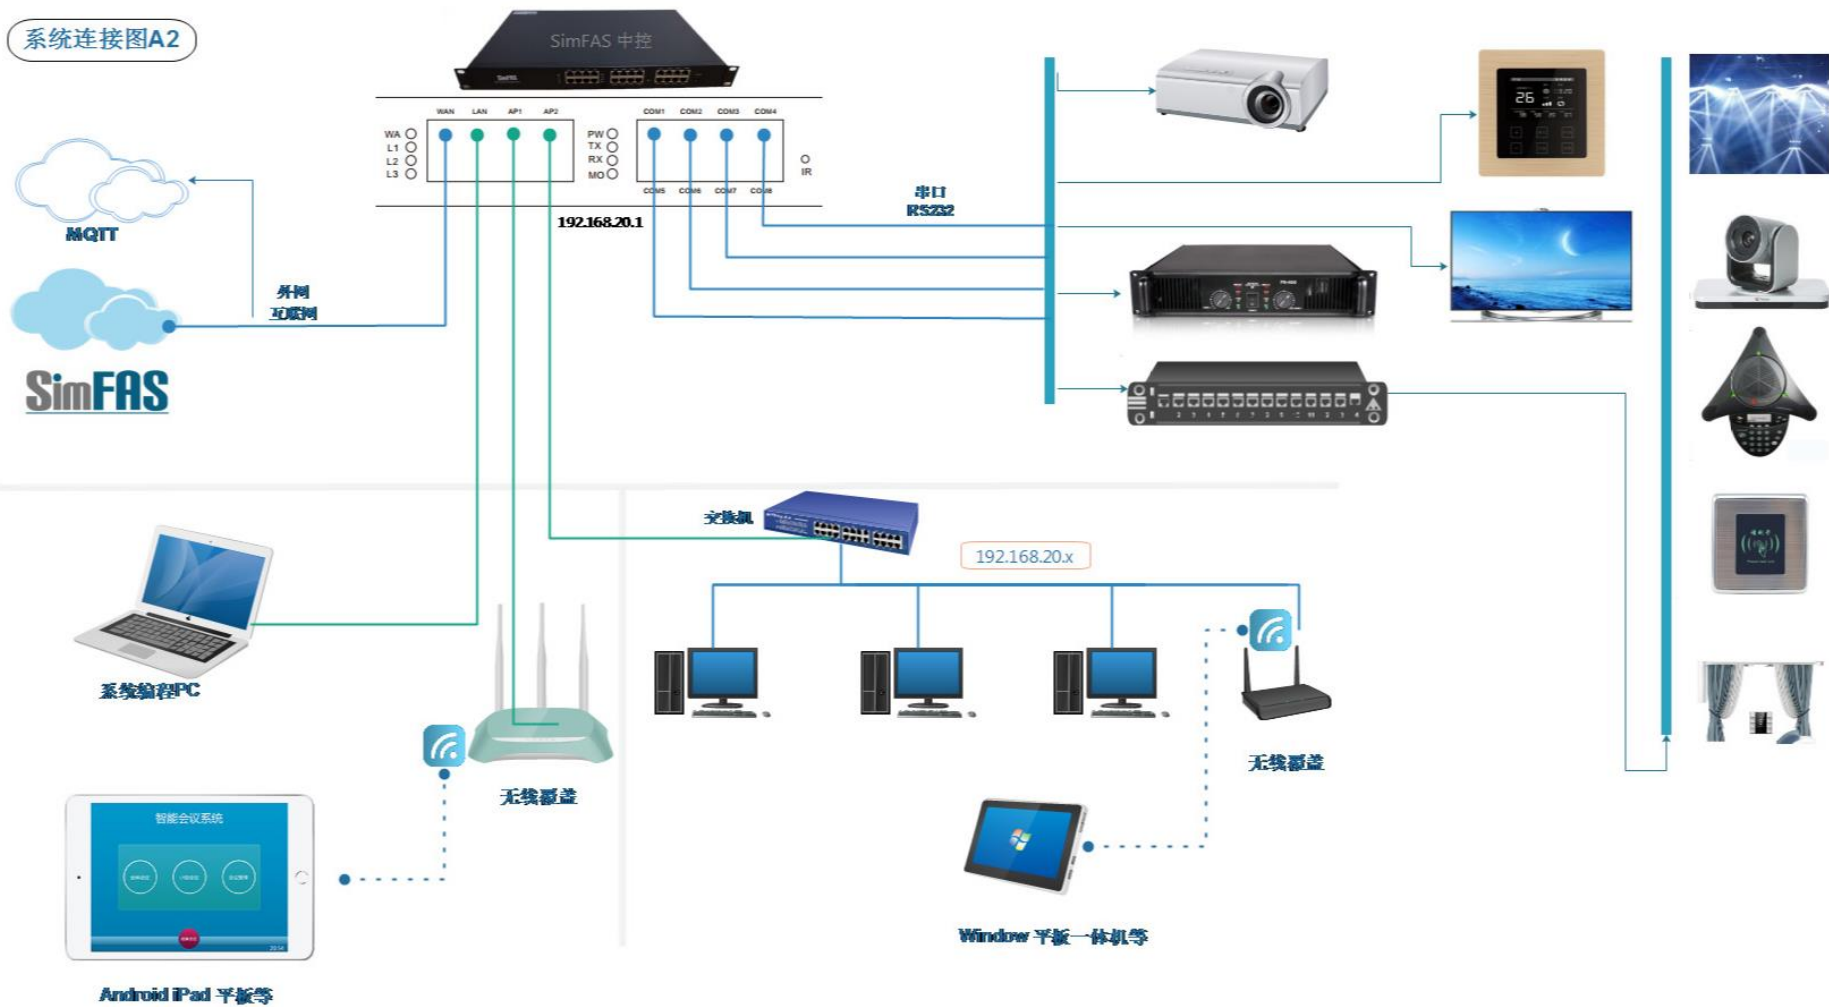


布线简述图

SimFAS 智能控制系统布线综括图

现场只需布两种线： 1. 网线 (用于上网和其它信号控制) 2. 强电220V电源线 (用于电源通断)

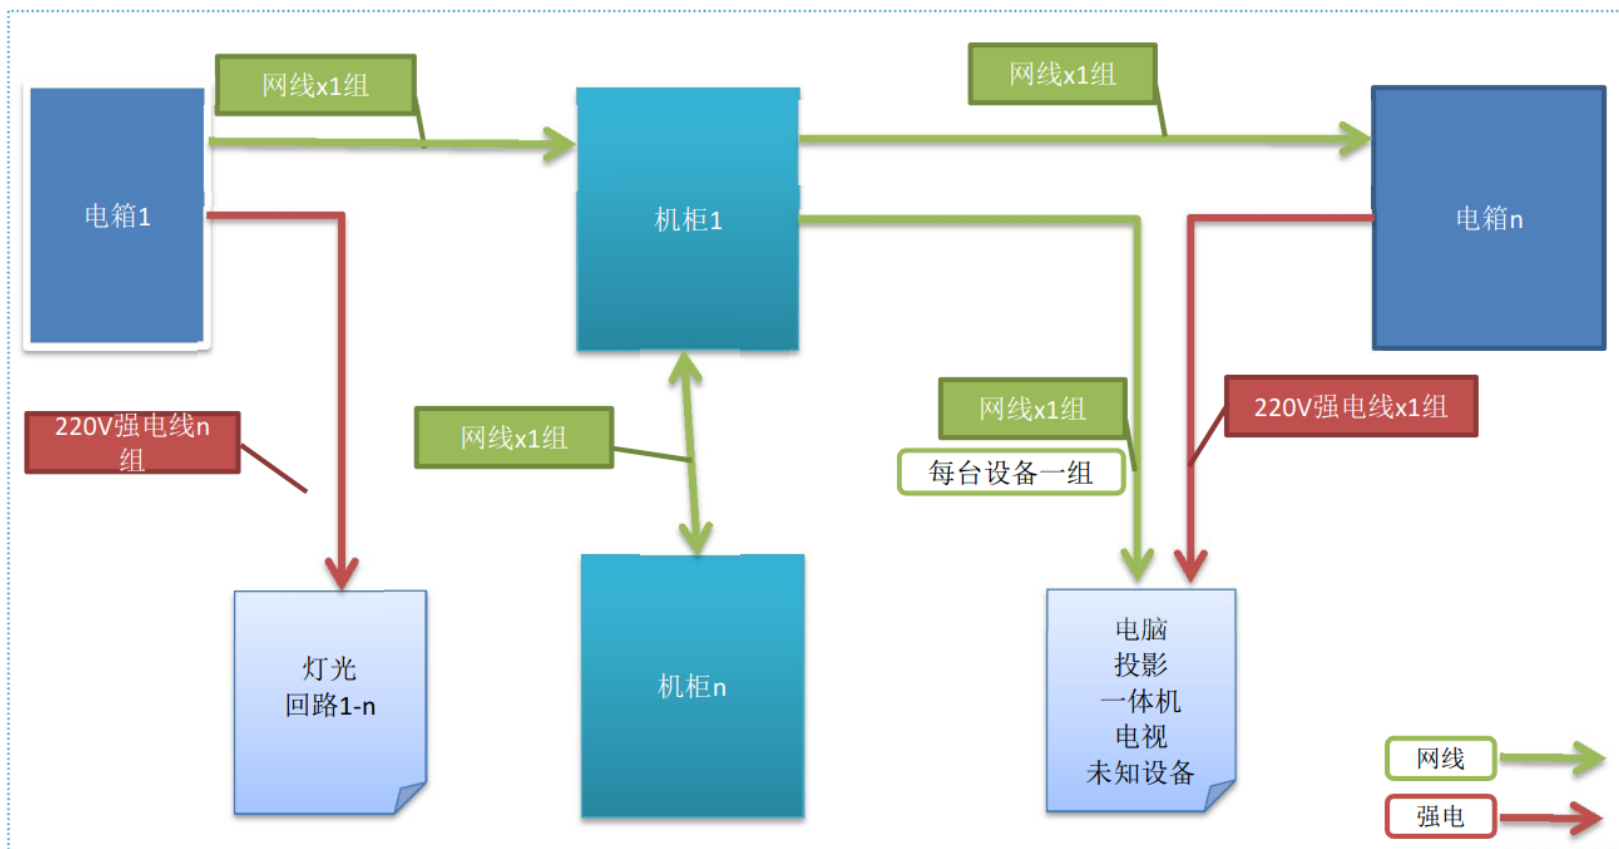

SP4智能配电箱原理图

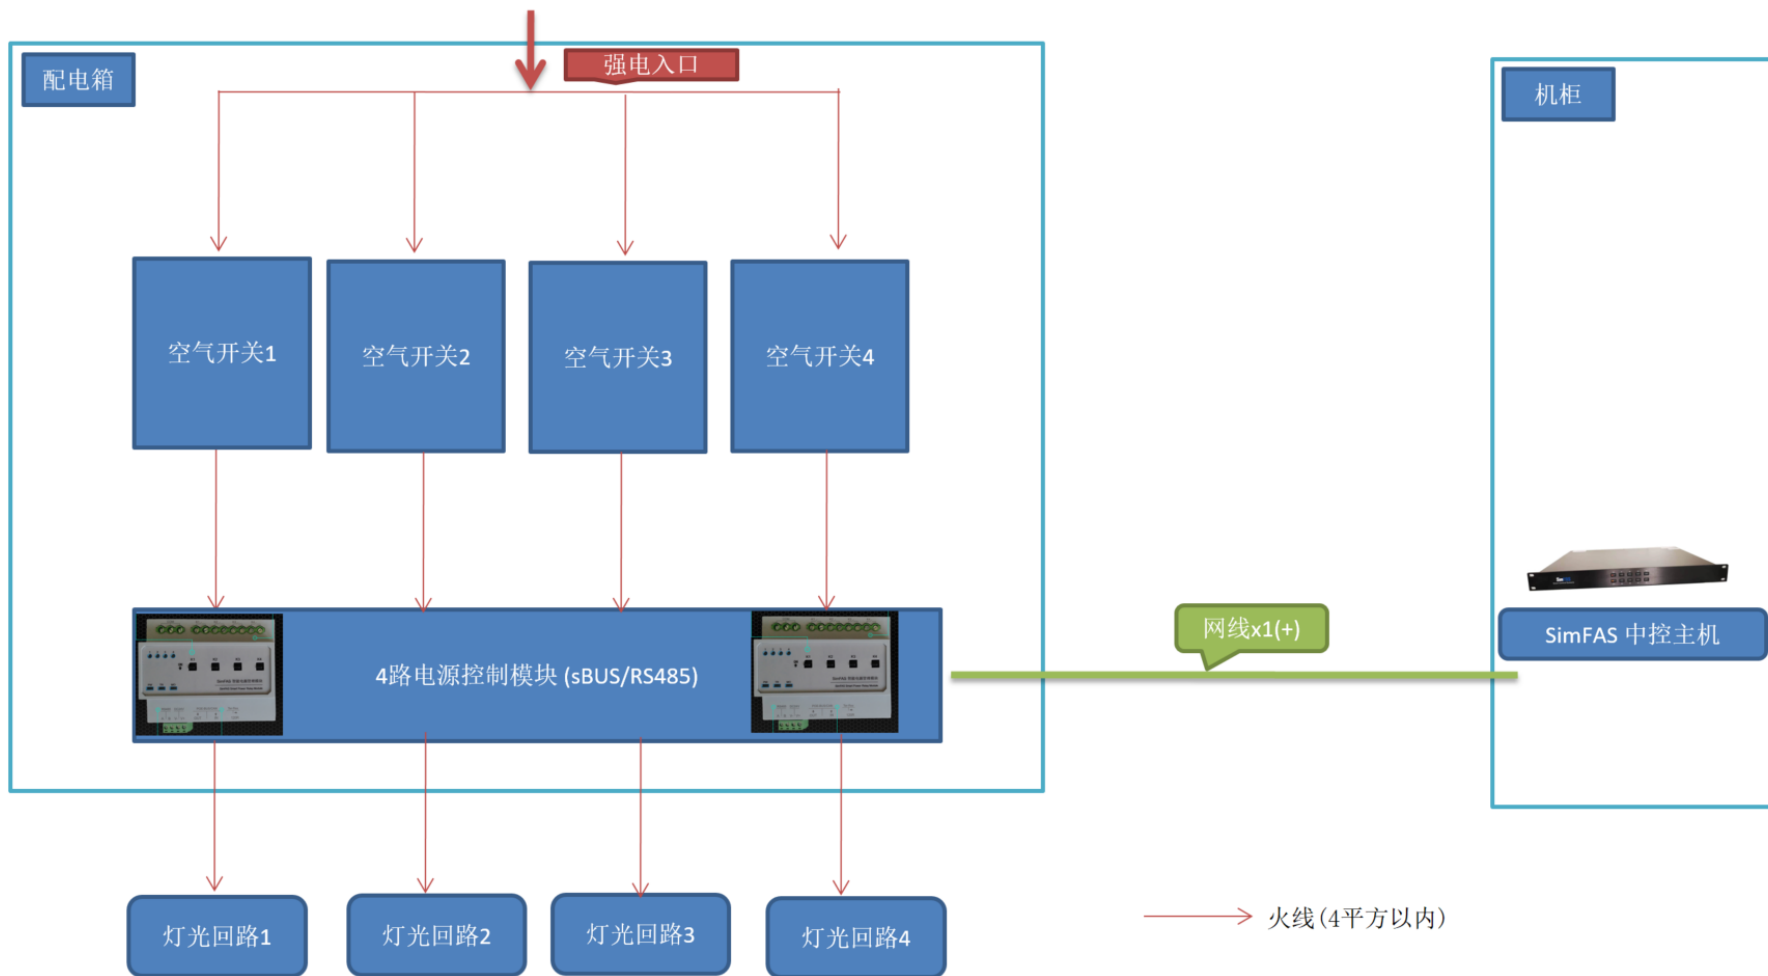

如需帮助,请联系我们.



上海深克斯科技有限公司



177-0180-5710



simfas



cs@simfas.com